

VOJENSKÝ STAVEBNÍ ÚŘAD
III. STOLICE
PRAHA příloha k 71. 0504 VPÚ-1977

Podle výsledku míšního řešení, vykonaného
dne 22. VI. 53, lze stavbu
užívatí za podmínek uvedených v povolení
k užívání stavby ze dne 24. 2. 55
Evid. značka: 1416160/PU
Praha, 24. 2. 55



Technik podplukovník
D. Ševčík

VOJENSKÝ STAVEBNÍ ÚŘAD
III. STOLICE
PRAHA

PROJEKT: a) předložen orgánu voj. staveb.
úřadu dne 13. VII. 53
b) projednan
dne 14. VI. 1953

Tento projekt se používá za podmínek
uvedených v povolení k provedení stav.
proj. 1416160
Evid. značka: 1416160
Praha, 13. VII. 53



PROJEKT -

5 100
H2
5
8 7 4 5 6 4 8 -


16. VII. 53
r.j. plk. J. Ševčík

Schválil
náčelník NM/hL stav. a byt. správy:

Krajští vojenská obyvatelstva
ARCHIV
a stavební úřada Bratislava

Akcie 1-050 - vonovod
Výšňovací plán do seskup. projekt. 11
11. 11. 53
14. 13. 04/11-12

VP.

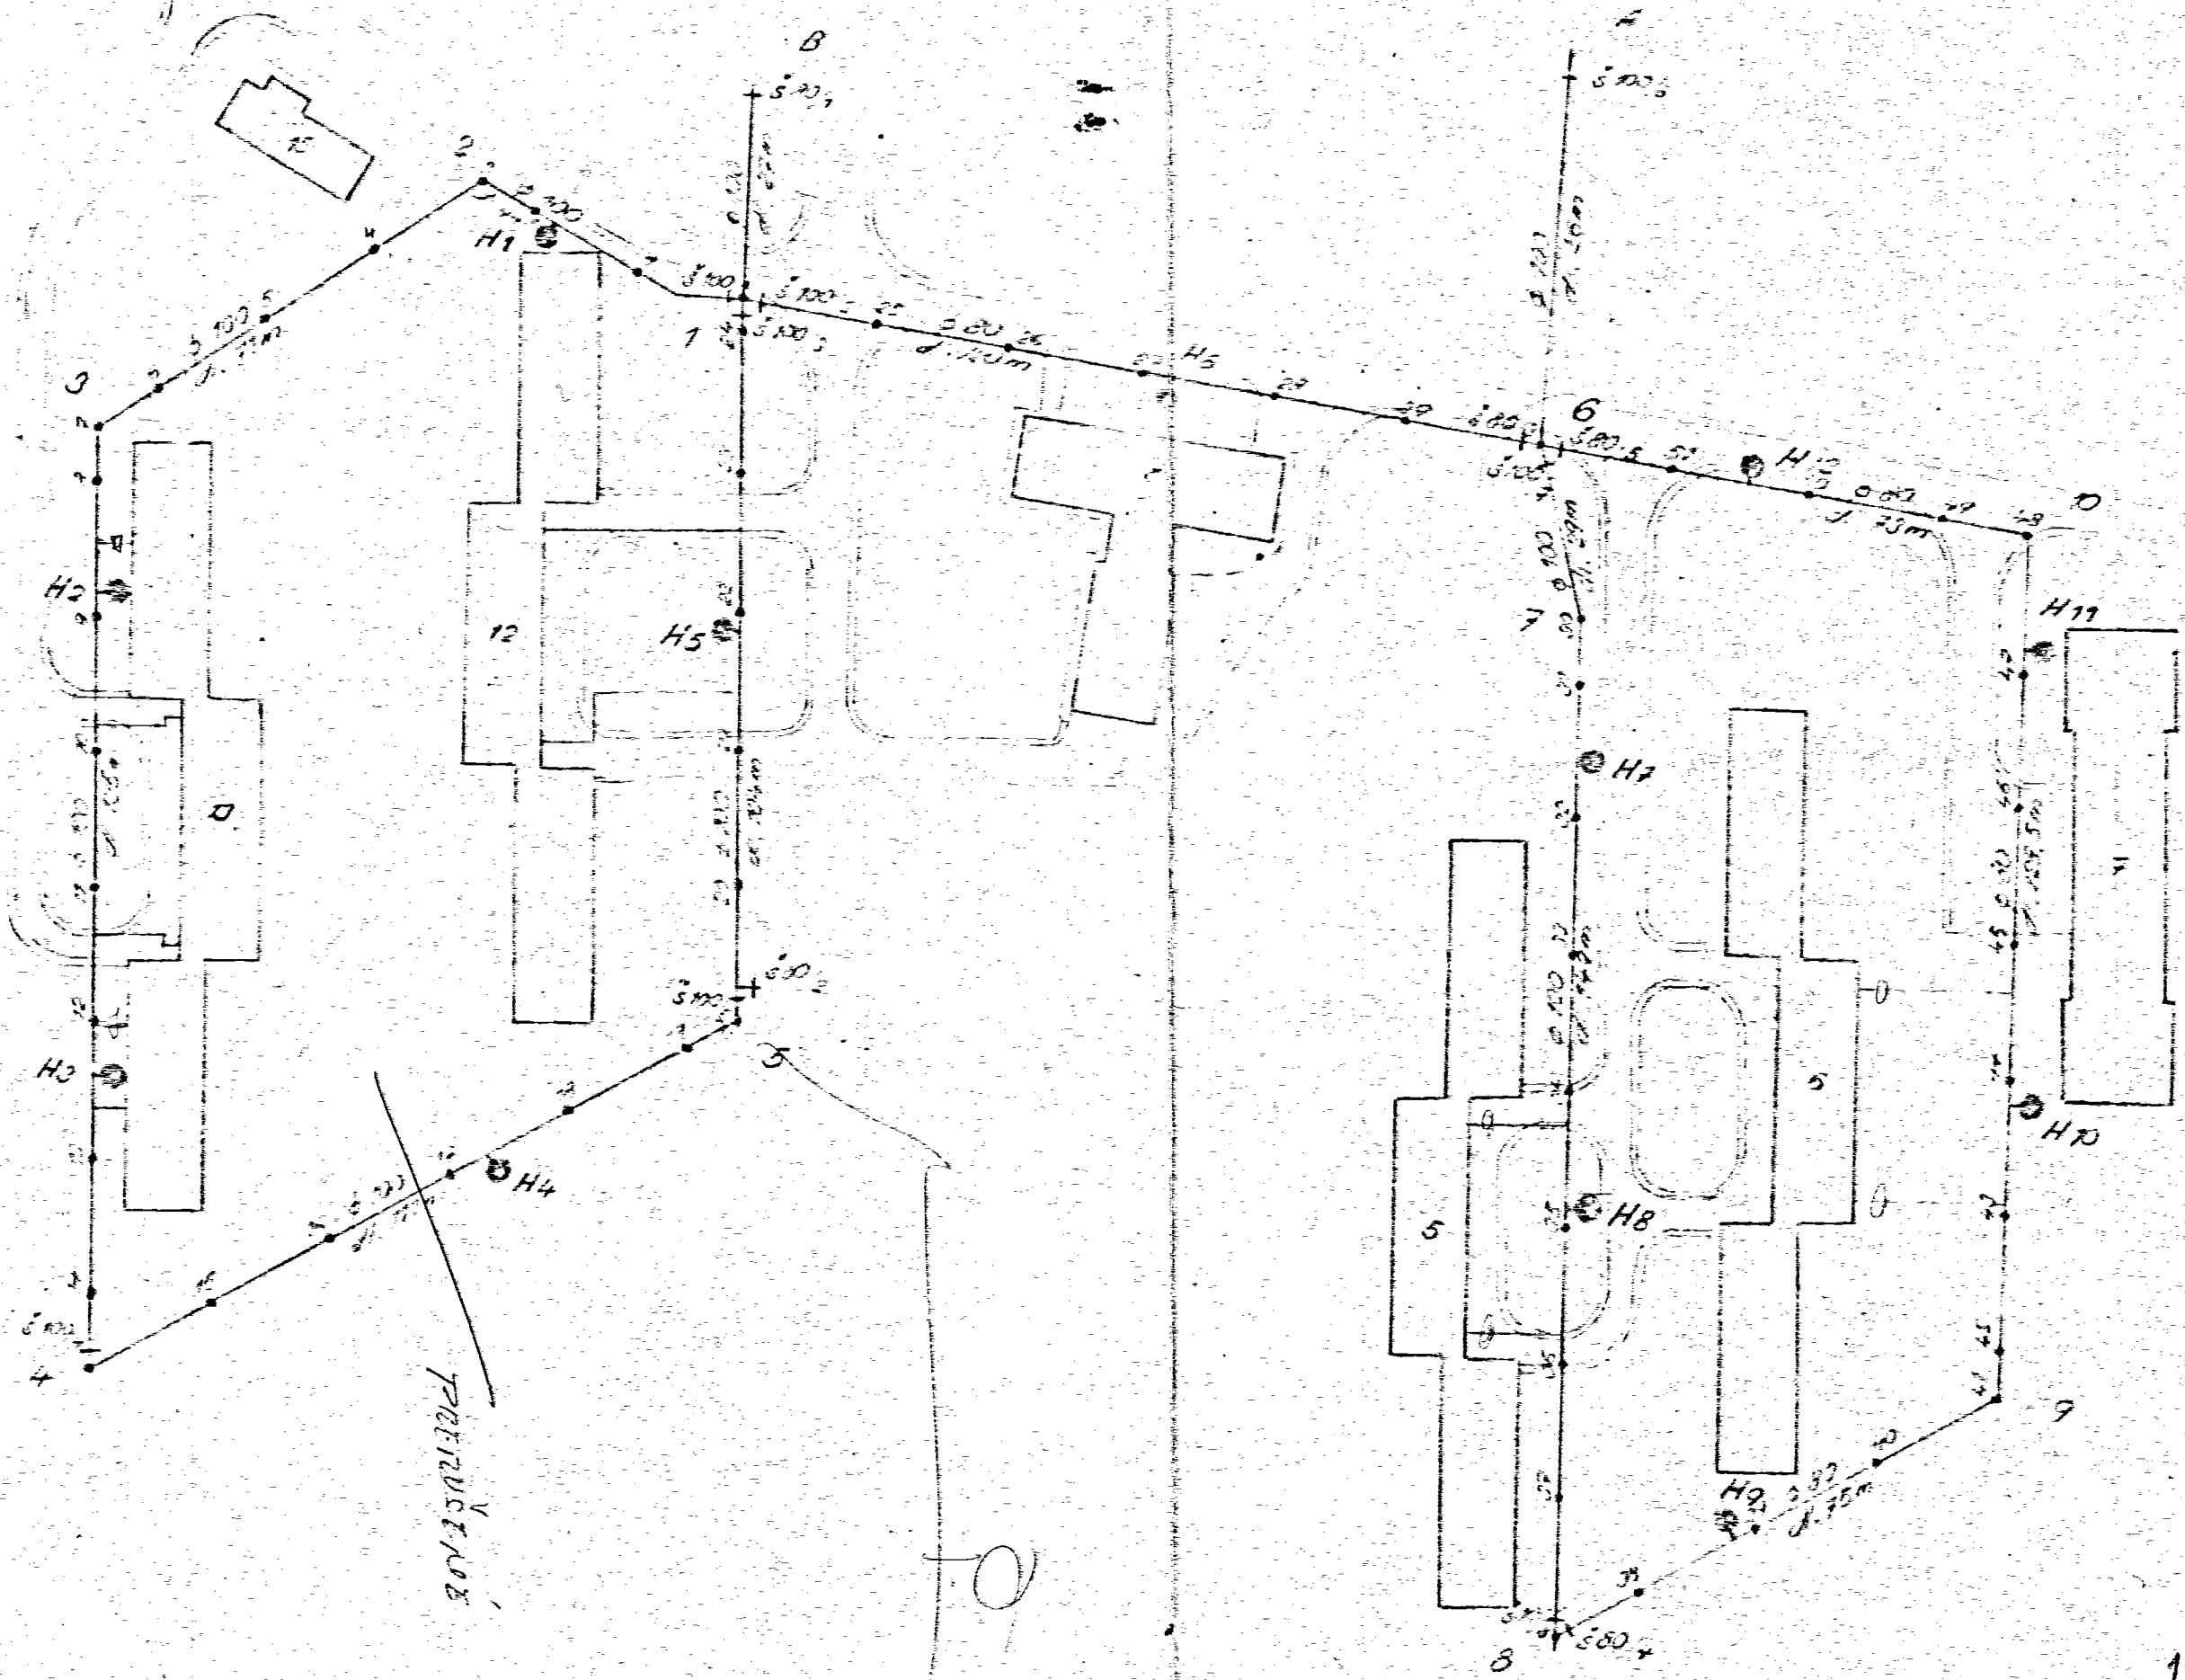

14. 13. 04-11/12.