


REZ A - A'

BUDOVA S.Č. 2965 - 7.Č. 364/32

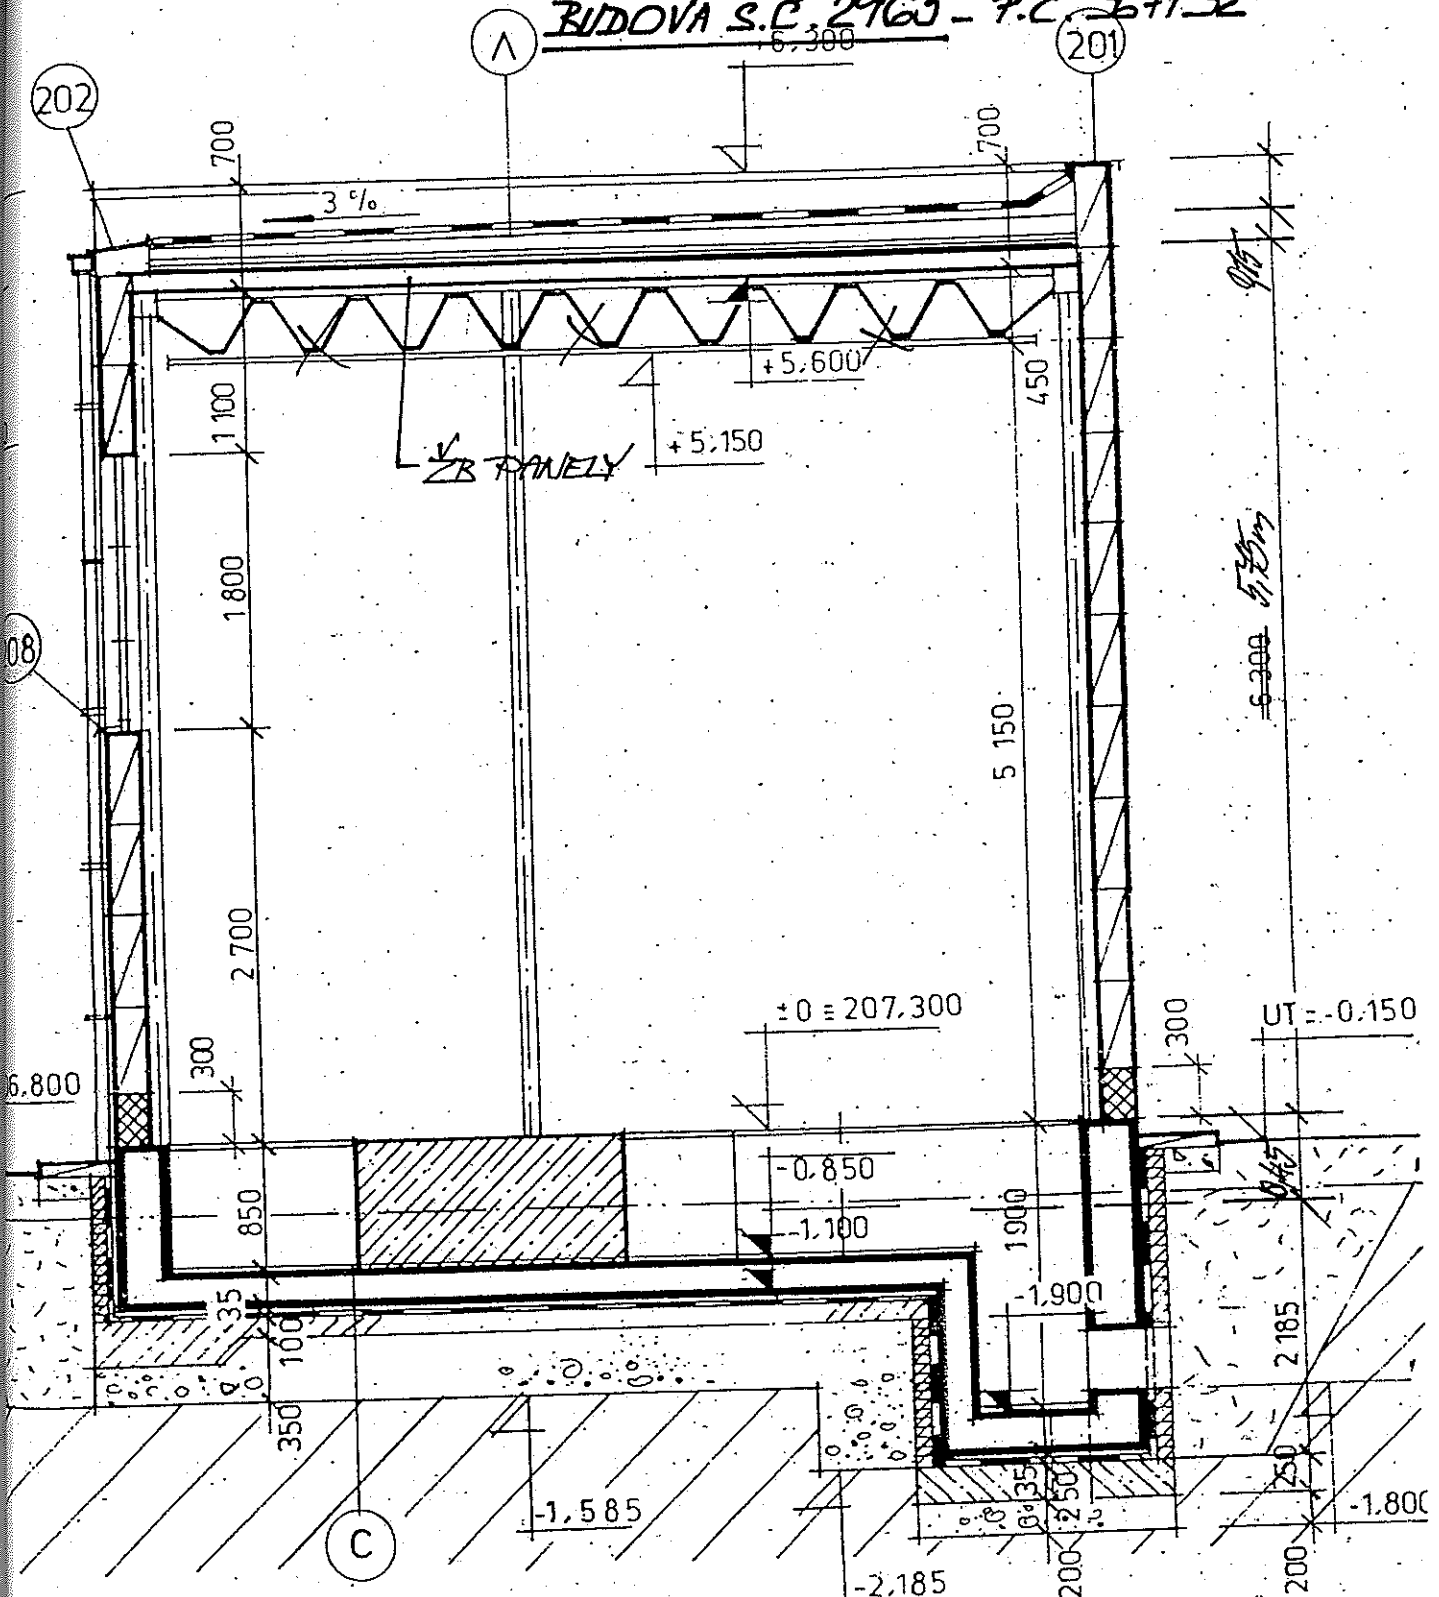

<b>VOJENSKÝ PROJEKTOVÝ ÚSTAV</b> NOSITEĽ RADU PRÁCE • POBOČKA BRATISLAVA • ATELIER: 1						
PROJEKTANT:	VYPRACOVAL:	KONTROLOVAL:	STATIKA:	DRUH DOK.	VP	
ING. MATÚSKOVÁ	ROSCÁKOVÁ	ING. ARCH.	ING. KOPRDA	Č. ZAK. VPU	10.166.408	
<i>M. Matúšková</i>	<i>R. Rosčáková</i>	KREMPASKÁ	<i>Ing. Koprda</i>	EV. Č. M. T. PT.		
AKCIA: VH - TREŇČIN OBJ. Č. 03 - ČERPAČIA STANICA B.Č. 307 STAVEBNÉ RIEŠENIE				FORMÁTOV	4 A4	
				DÁTUM DOK.	III. '80	
				MIERKA	1:50 v MM	
OBSAH:		PÔDORYS I.NP. REZY A-A' B-B'		Č. VYHOT.	DIEĽ	Č. PRÍL.
				<b>3</b>	C03	4